
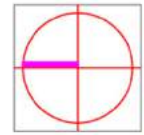


kelder

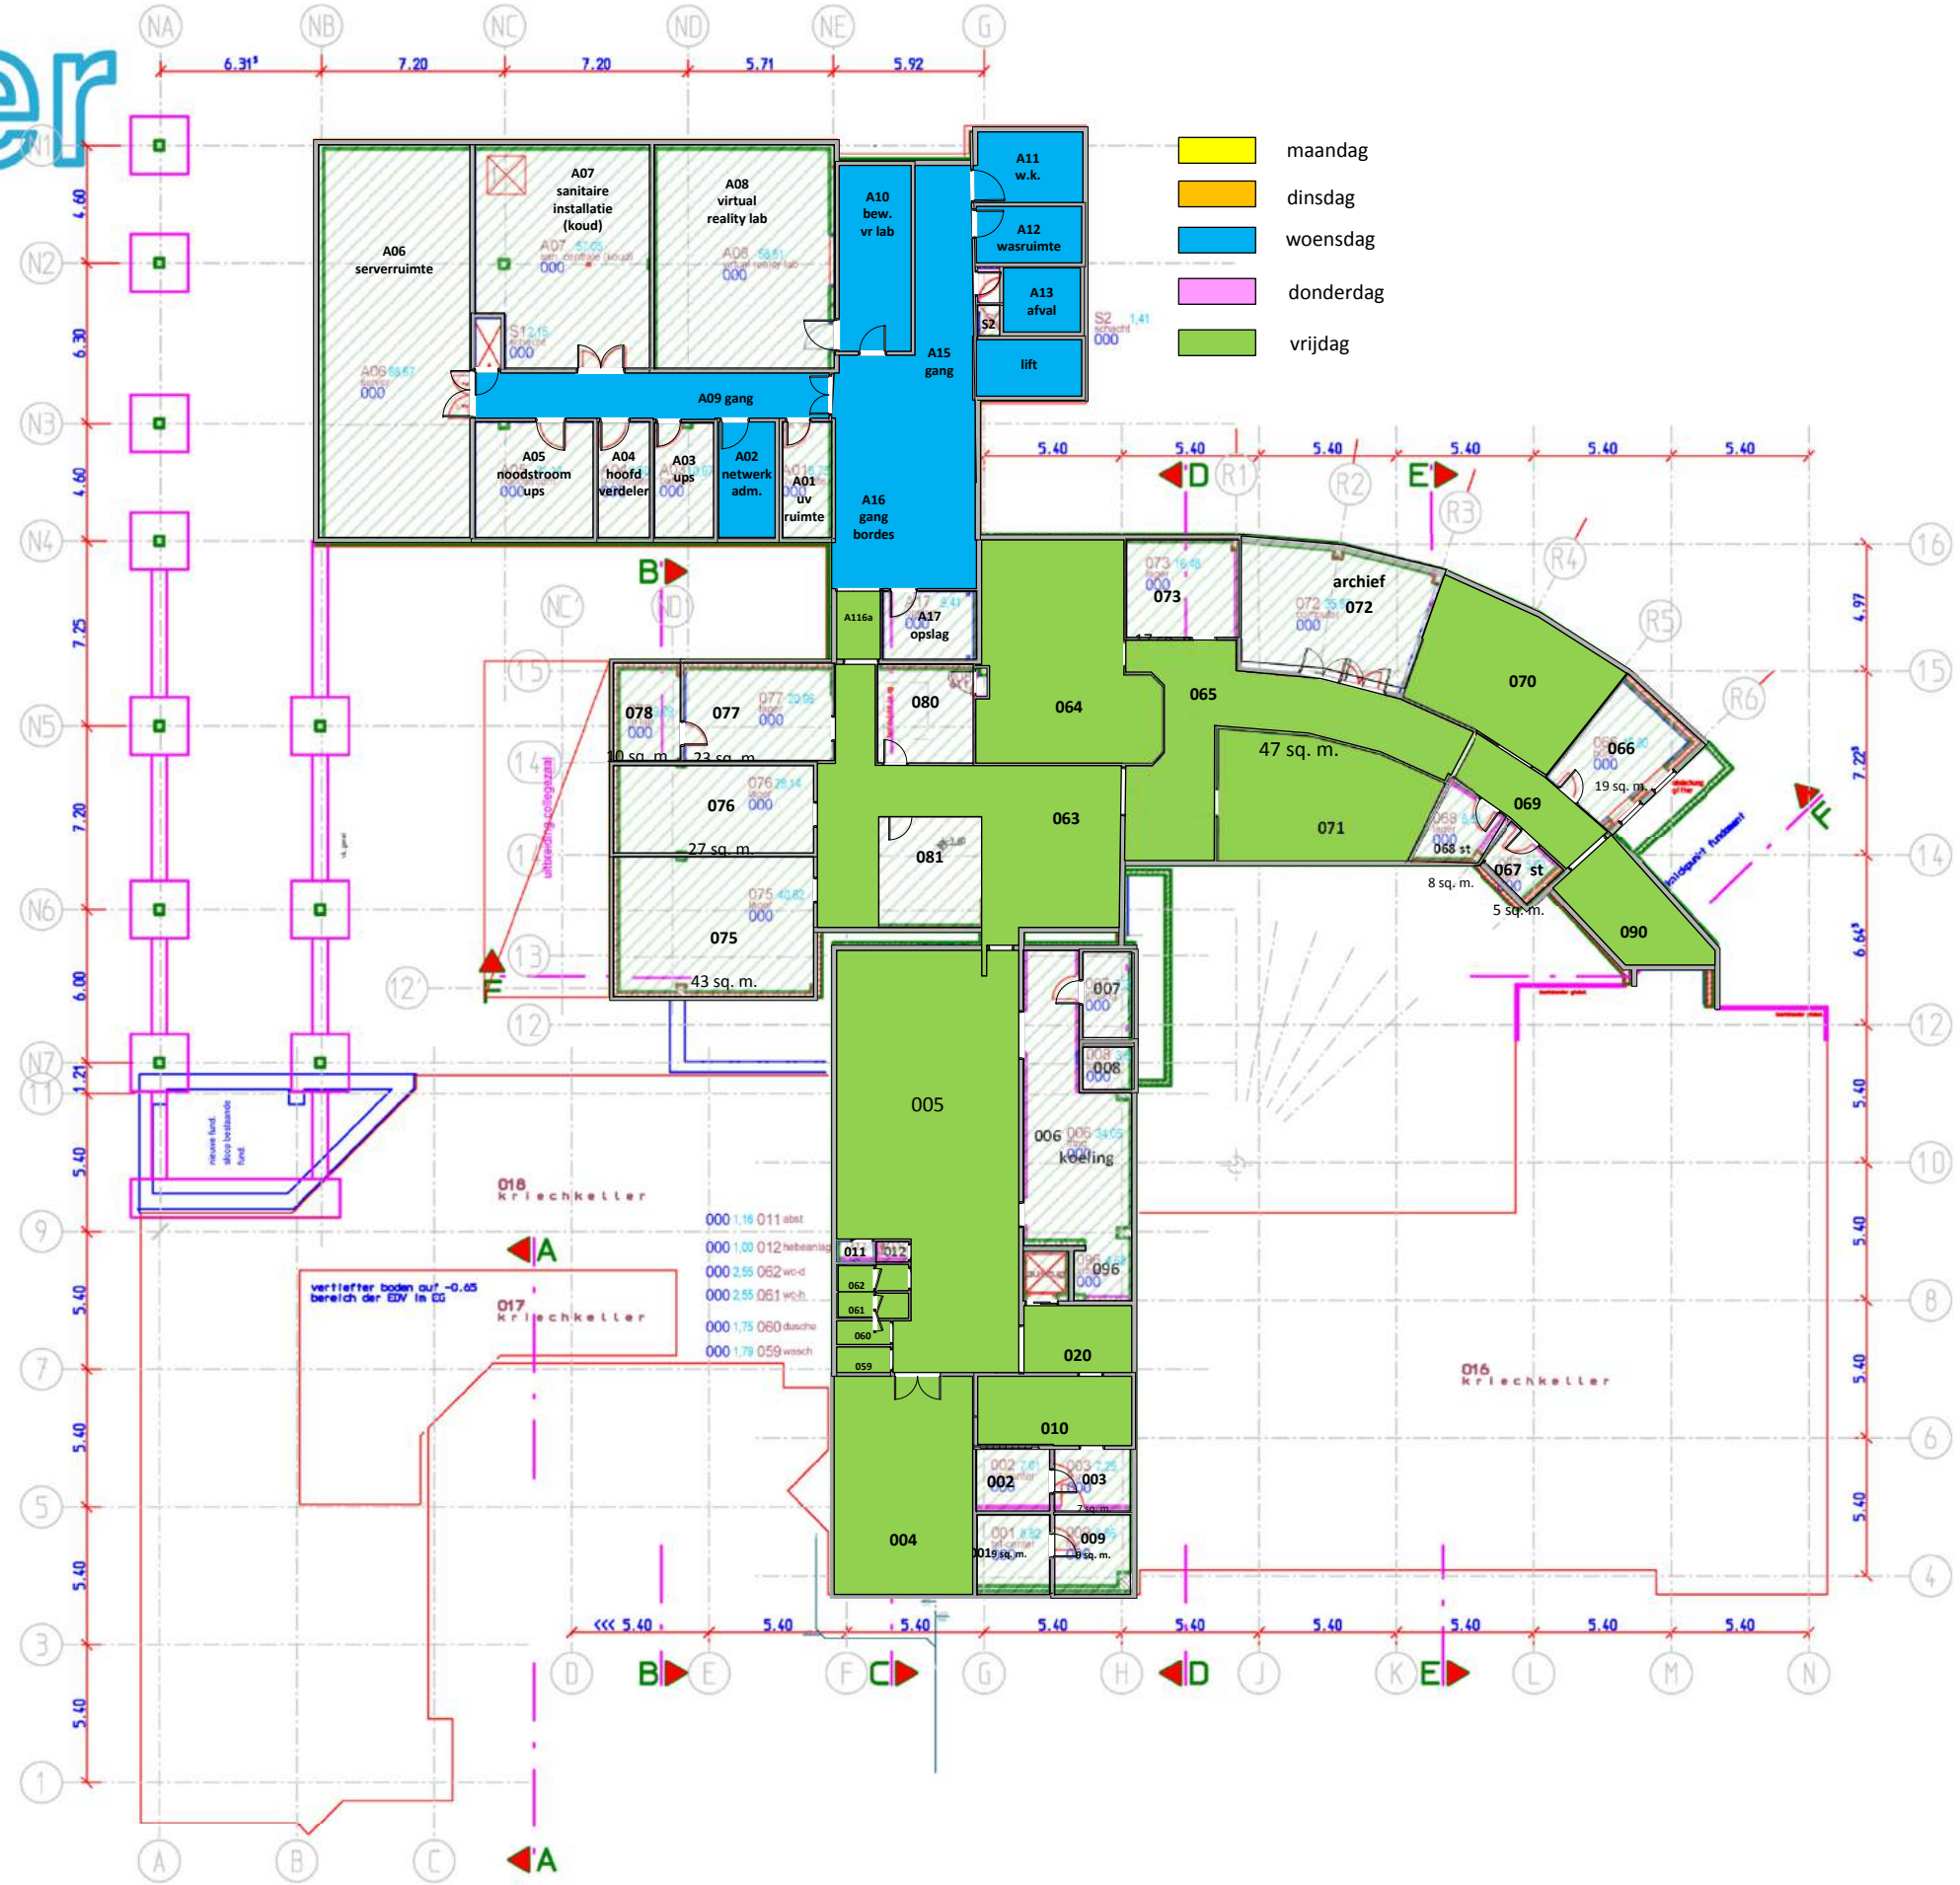

PLAN-NR
219-10-00 10

PLAN-INHOUD
INVENTARIS: Kelder


PROJECT
MPI VOOR PSYCHOLINGUISTIK
IN NIJMEGEN (NL)

SCHAL PLAN-NR
1:286=A3
1:100=A0

PLAN VAN TOESTAND
25.09.29.10.
2001 2014

29-10-2014



10

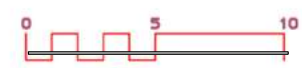

VANERP
JANSEN

ARCHITECTEN

MPI VOOR PSYCHOLINGUISTIK NIJMEGEN BESTAND Kelder

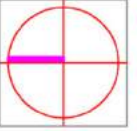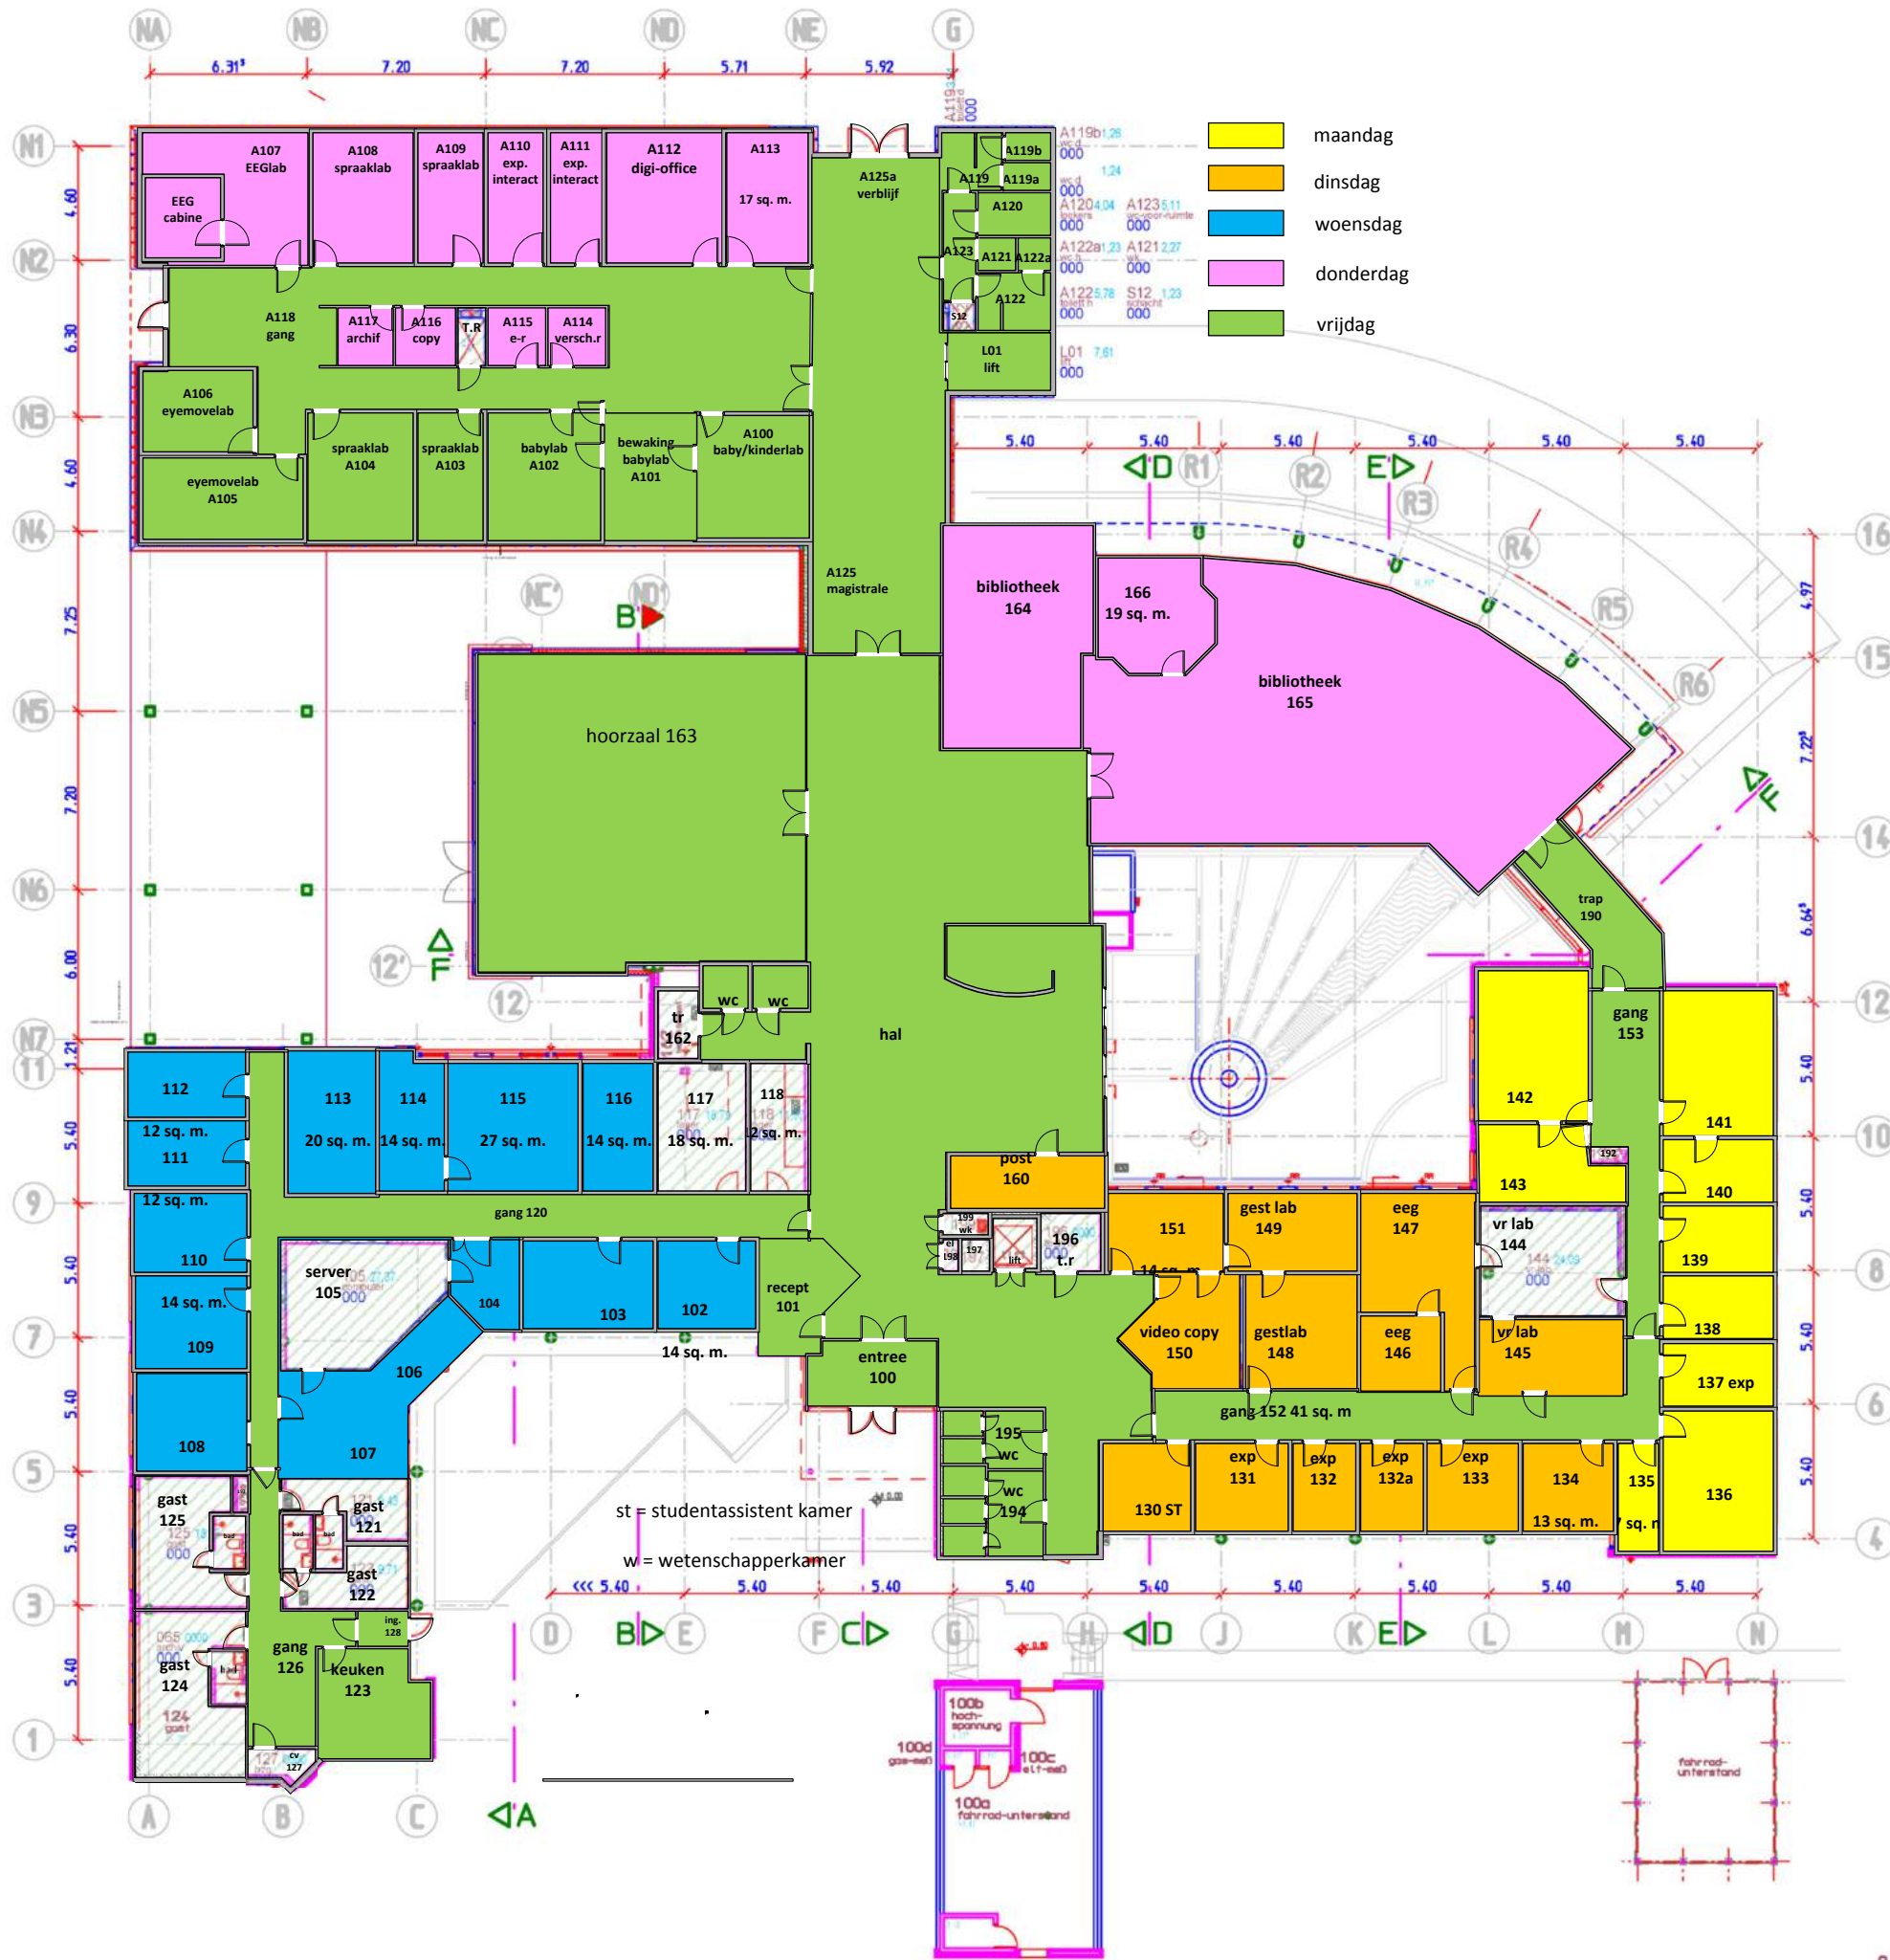

PLAN-NR
219-10-00 20


PLAN-INHOUD
INVENTARIS: BEGANE GROND

PROJECT
MPI VOOR PSYCHOLINGUISTIK
IN NIJMEGEN (NL)


SCHAAL
1:286=A3
1:100=A0

PLAN VAN TOESTAND
25.09.27.10.
2001.2014

20

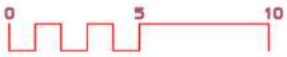

VANERP
JANSEN
ARCHITECTEN

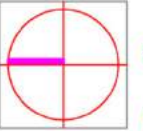

PLAN-NR
219-10-00 30

PROJECT
MPI VOOR PSYCHOLINGUISTIK
IN NIJMEGEN (NL)

SCHAAL
1:286=A3
1:100=A0

PLAN VAN TOESTAND
25.09.27.10.
2001.2014


INVENTARIS: 1e VERDIEPING



BESTAND 1e

MPI VOOR PSYCHOLINGUISTIK NIJMEGEN


30

VANERP
JANSEN
ARCHITECTEN

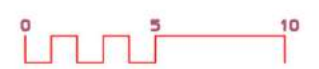


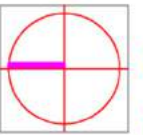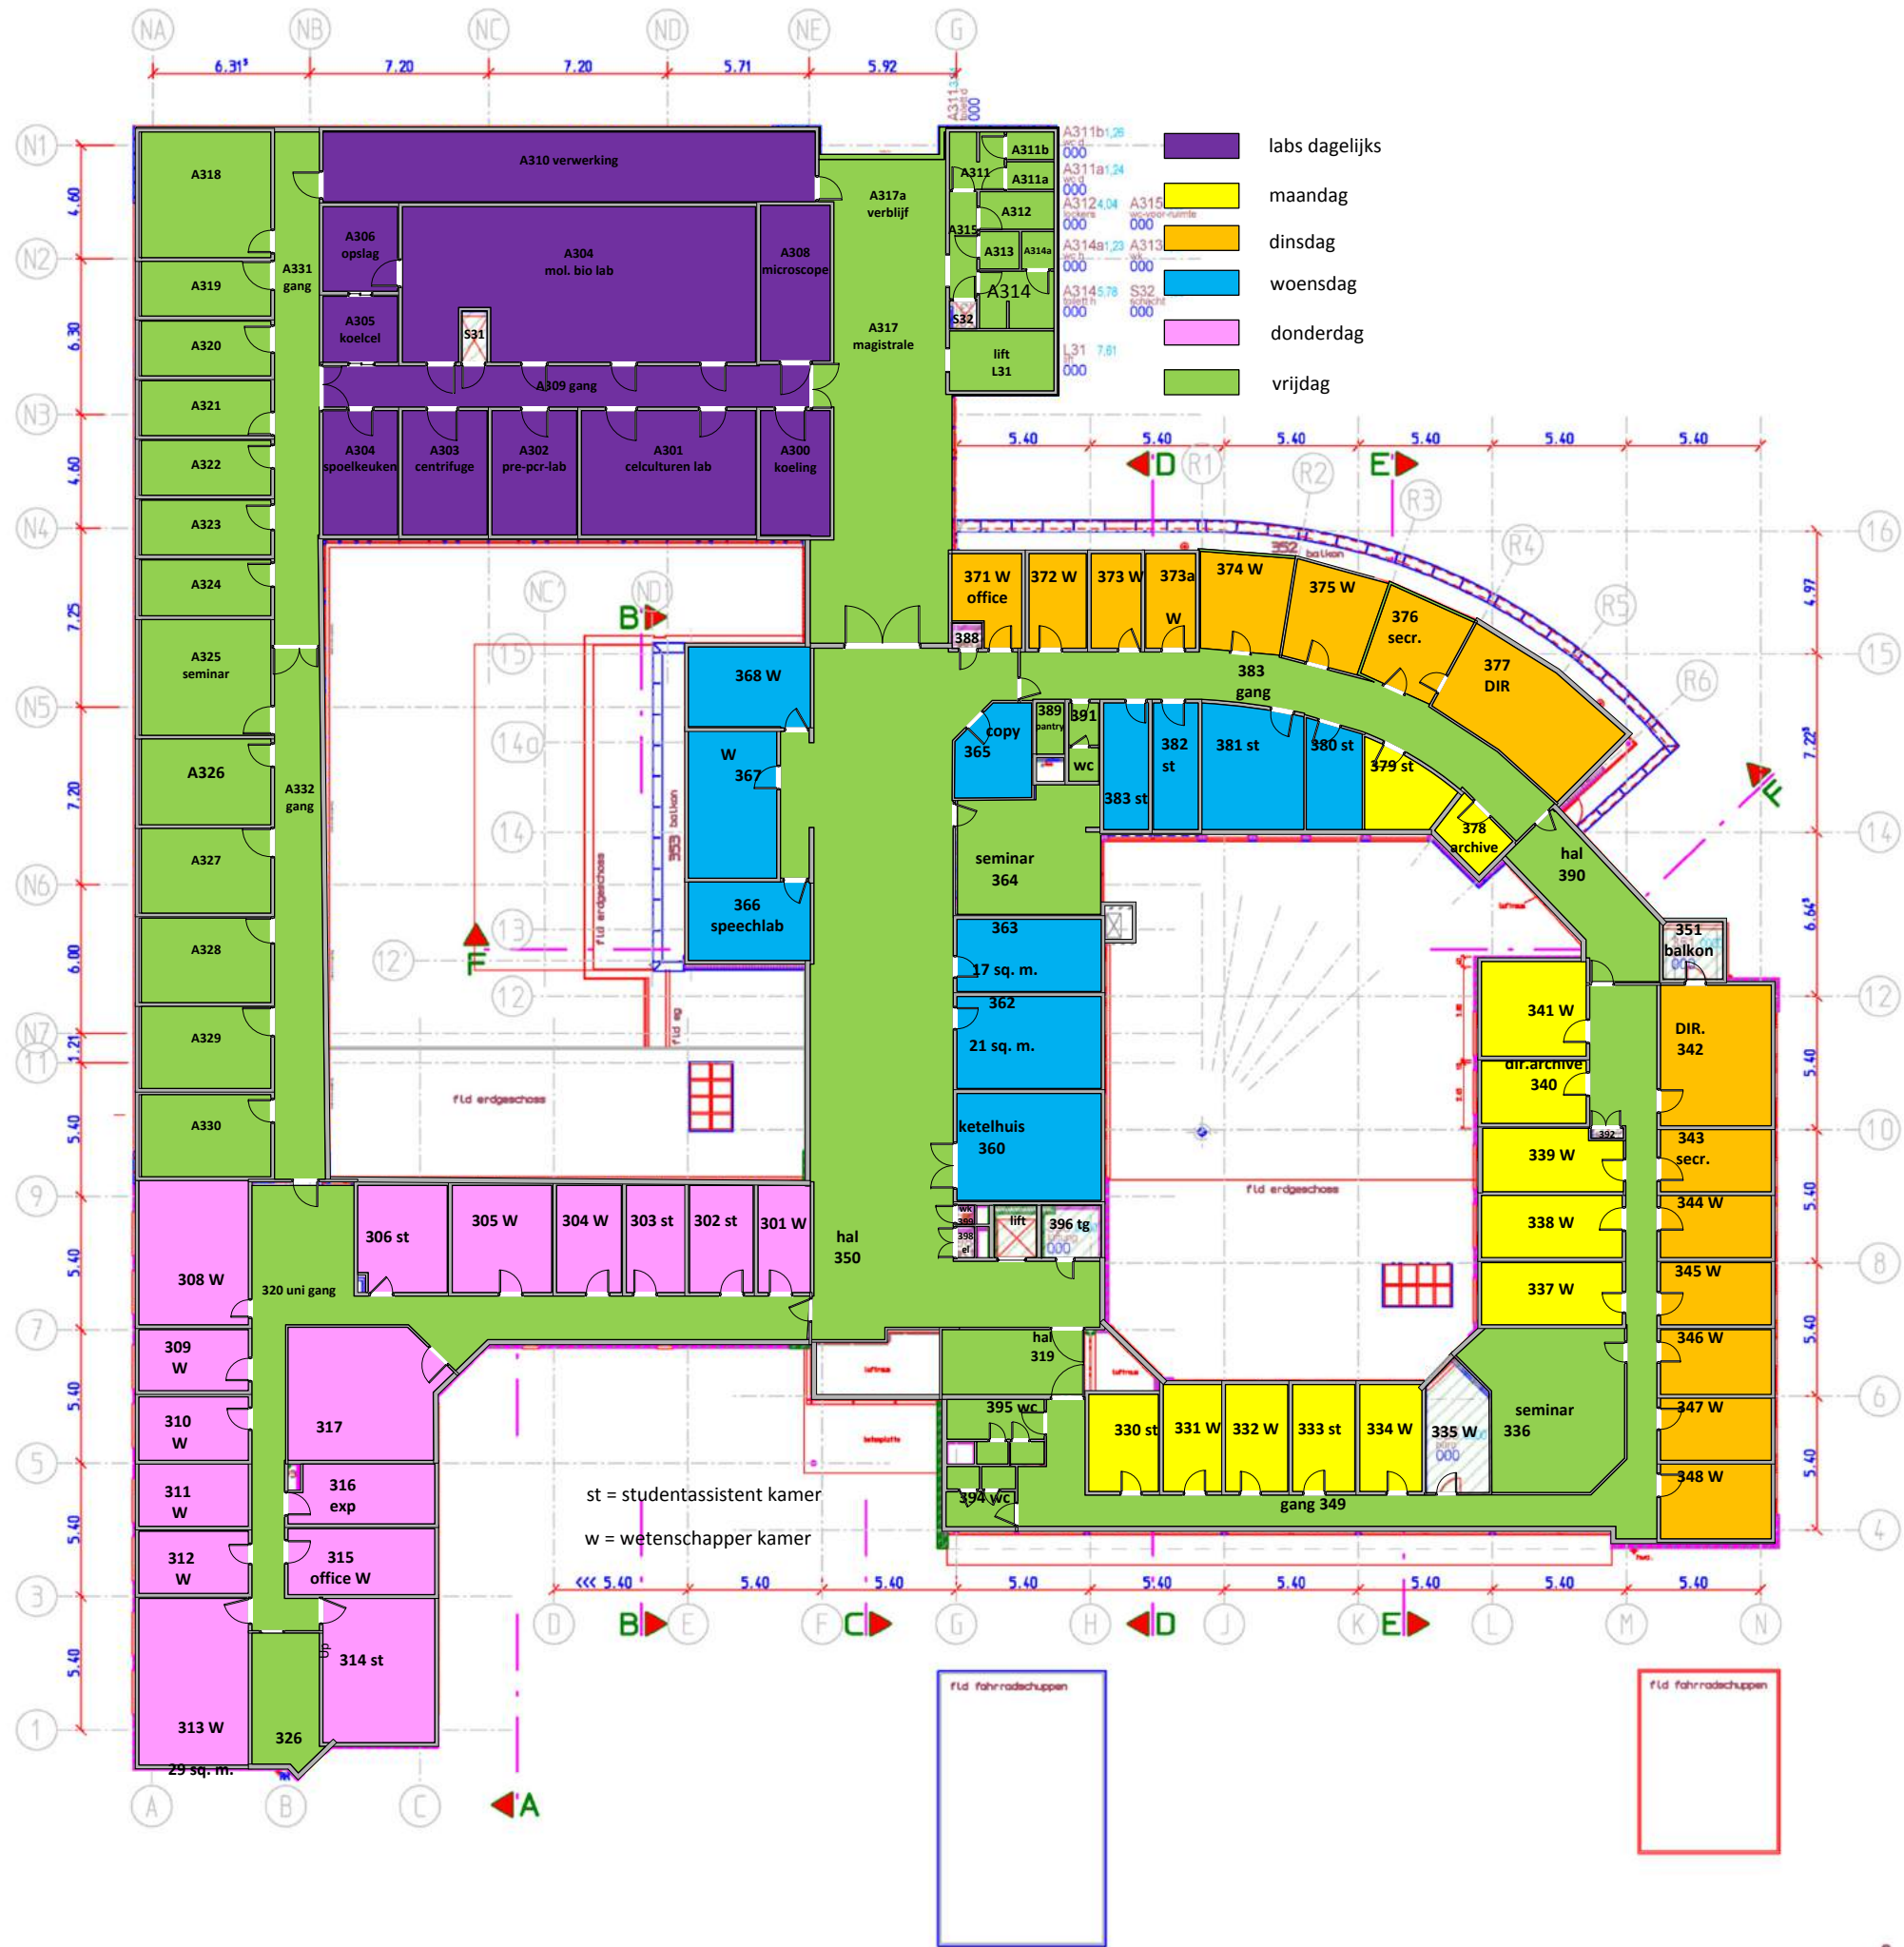

PLAN-NR 219-10-00 40
 PLAN-INDOOT
 PROJECT MPI VOOR PSYCHOLINGUISTIK IN NIJMEGEN (NL)
 SCHALF PLAN-NR 1:286=A3 1:100=A0
 PLAN VAN TOESTAND 25.09.27.10. 2001. 2014

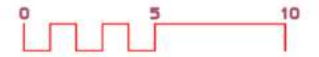

dak

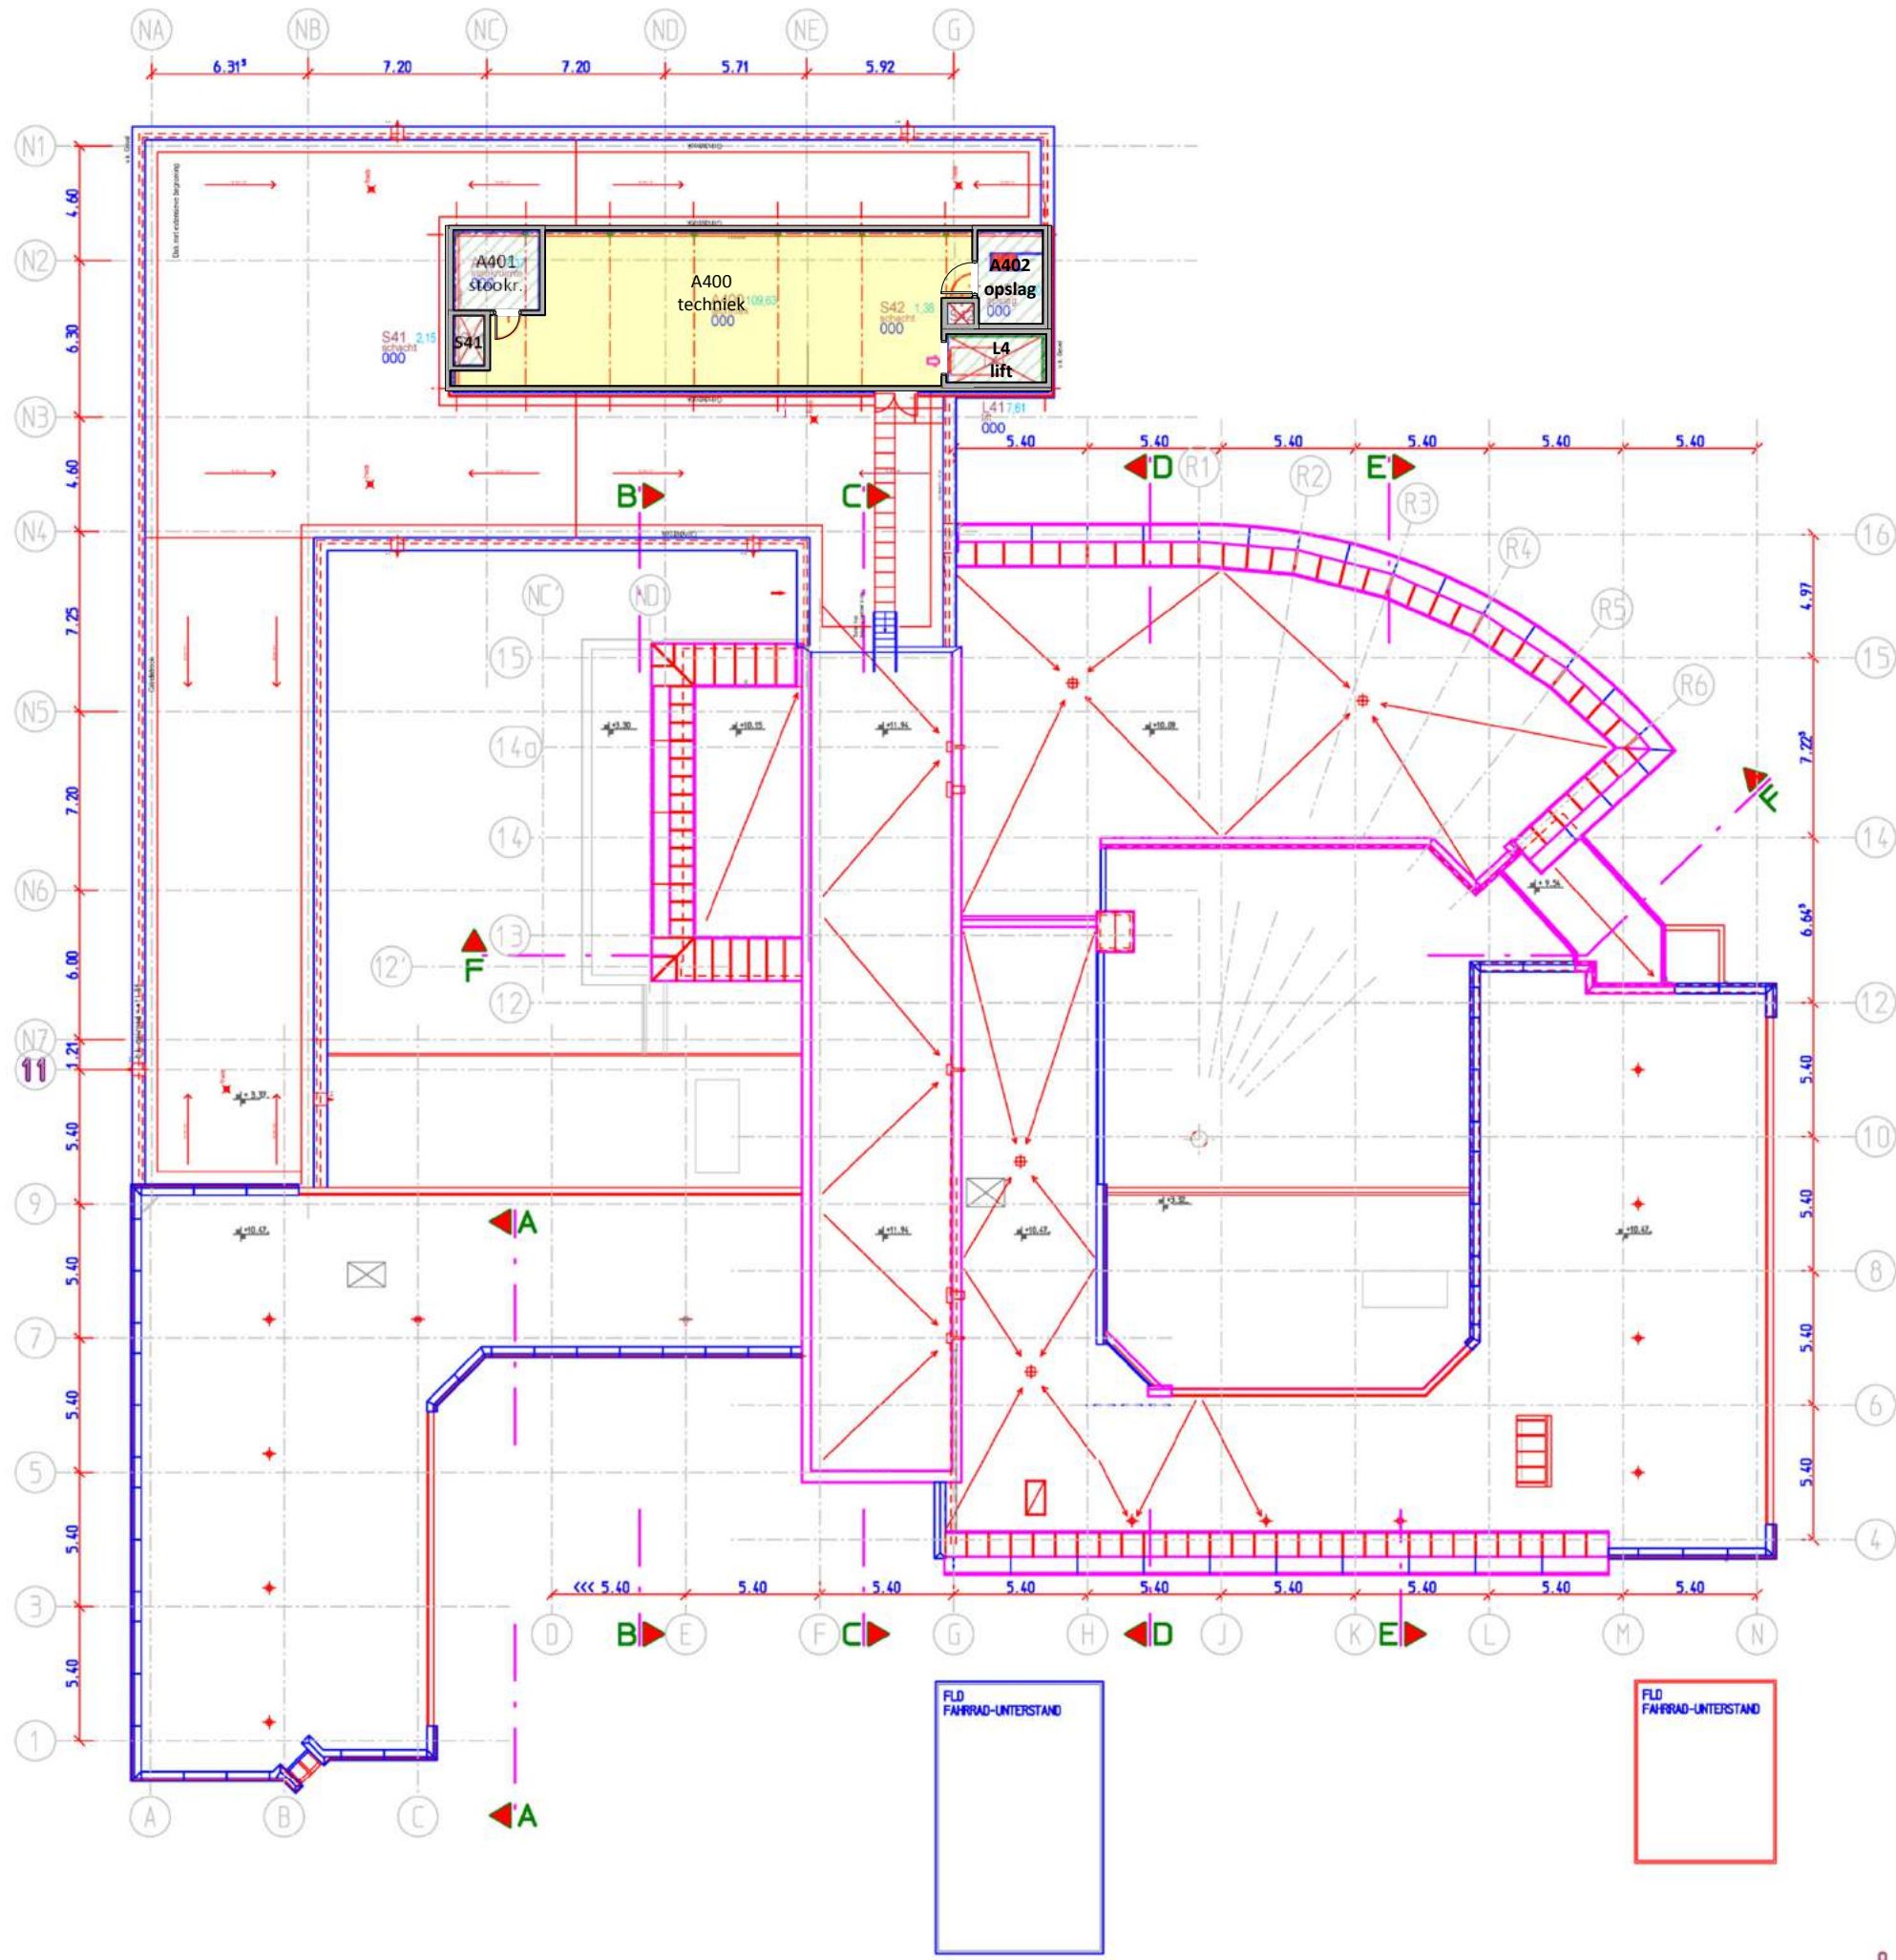

50

VANERP
JANSEN

ARCHITECTEN

29-10-2014

PLAN VOOR TOESTAND
25.09.29.10.
2001 2014

SCHAAL PLAN-GR
1:286=A3
1:100=A0

PROJECT
MPI VOOR PSYCHOLINGUISTIK
IN NIJMEGEN (NL)

PLAN-TITEL
INVENTARIS: DAK

PLAN-NR
219-10-00 50

MPI VOOR PSYCHOLINGUISTIK NIJMEGEN

BESTAND DAK

